


Archivo: 7/10/155/170

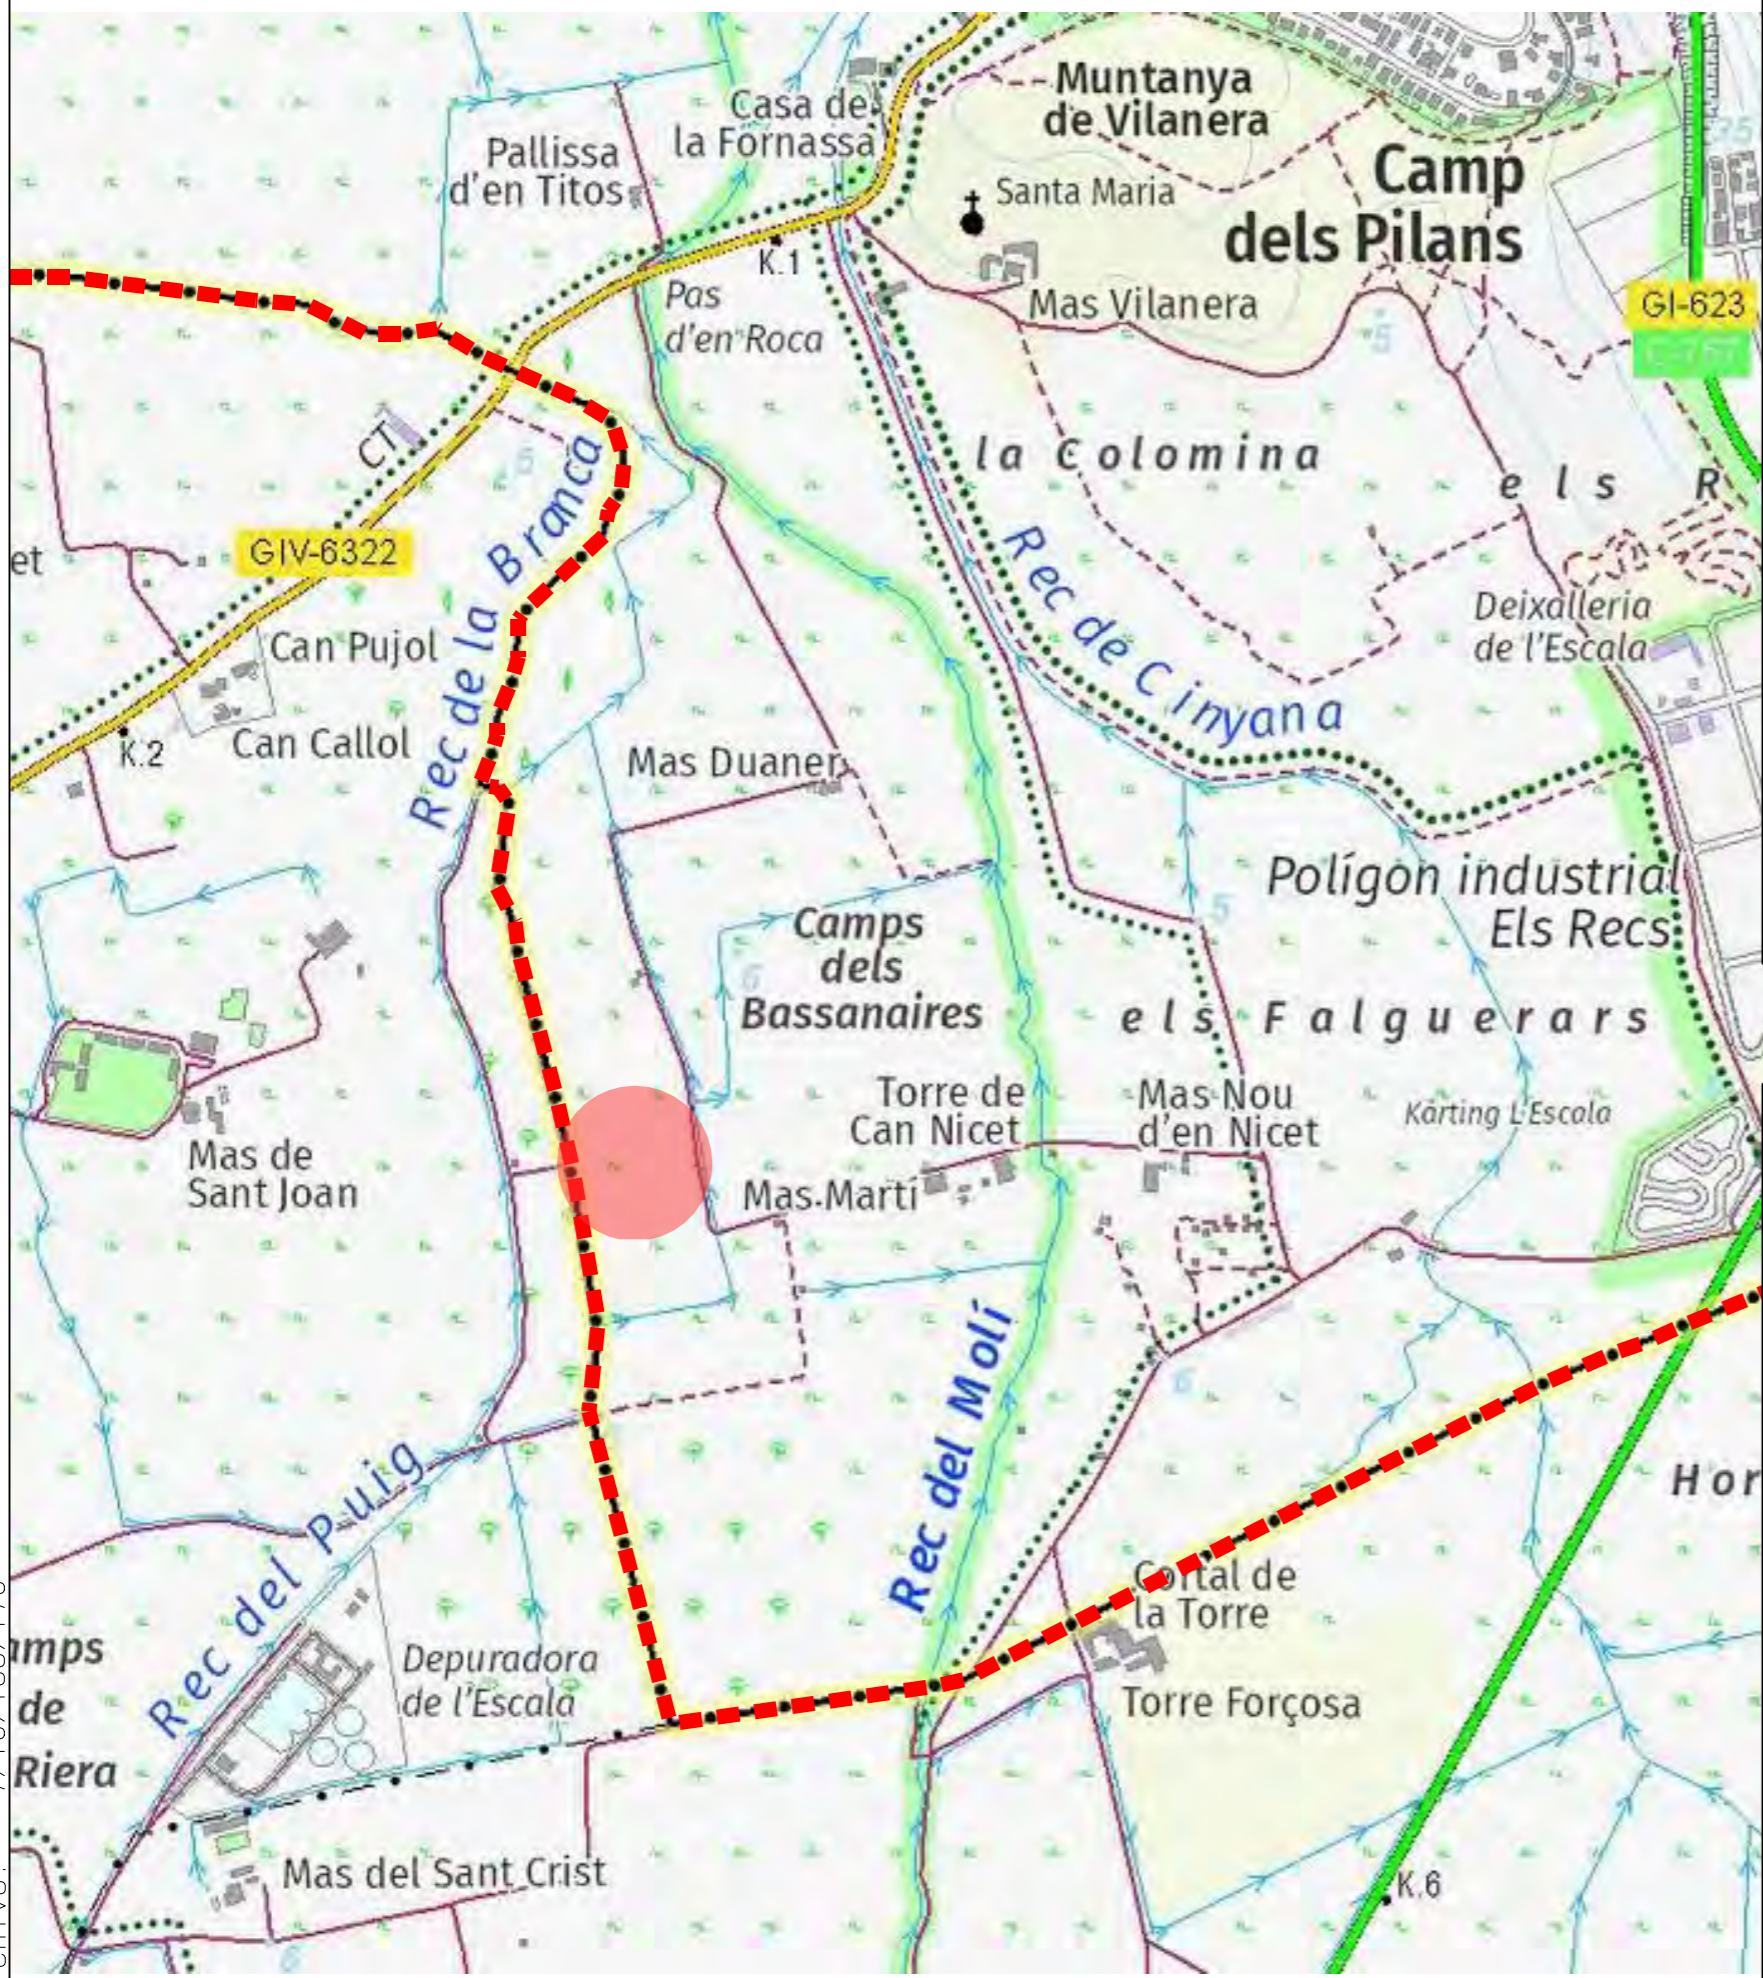

--- LÍMIT TERME MUNICIPAL

URBANA
 Arquitectura - Urbanismo
 J. M. BLAZQUEZ BOYA arquitecte
 JULIÁN BLÁZQUEZ LIZÁN col-laborador

E: VARIES
 Data: 2020

MODIFICACIÓ PUNTUAL DEL PGOU PER L'ADAPTACIÓ I AMPLIACIÓ DE LA ZONA DE SERVEIS TÈCNICS PER A LA NOVA ETAP - L'ESCALA

SITUACIÓ I EMPLAÇAMENT

01