


PLANTA SOTERRANI

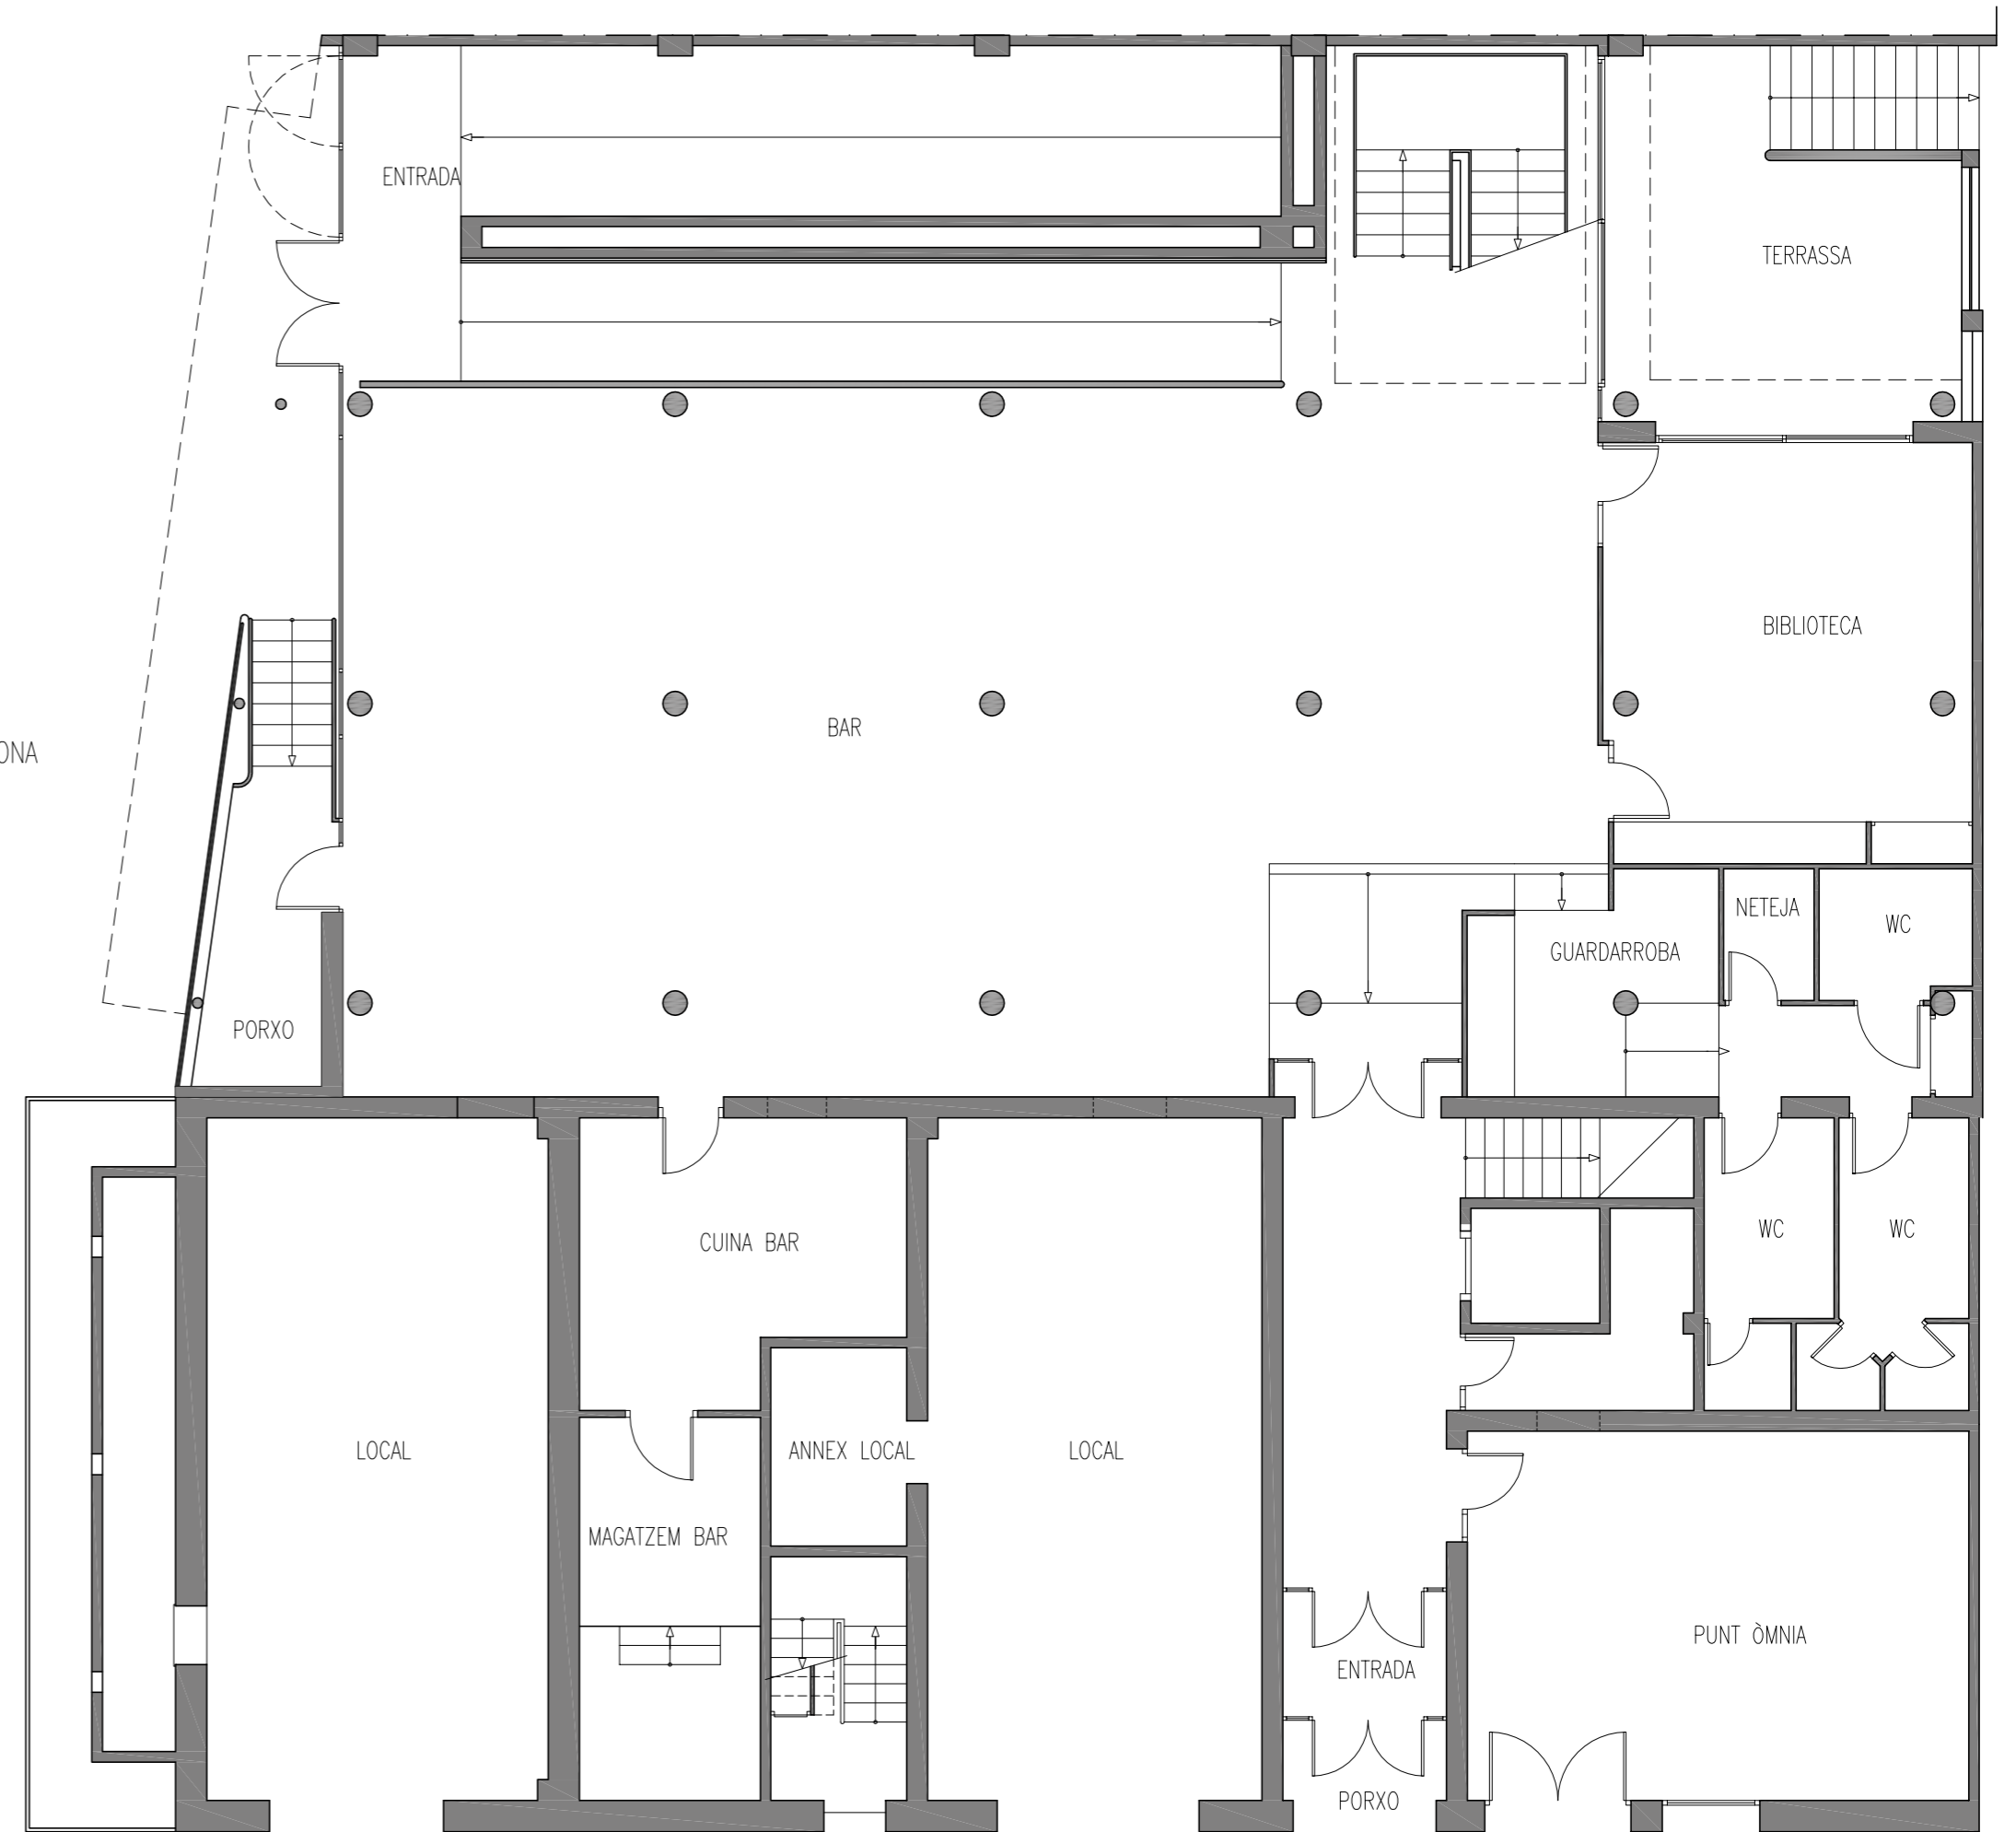

PLANTA BAIXA

CARRER RUSIÑOL

EDIFICI CAN MASET
PLANTA SOTERRANI i BAIXA
ESTAT ACTUAL

ABRIL 2018

E. 1/100