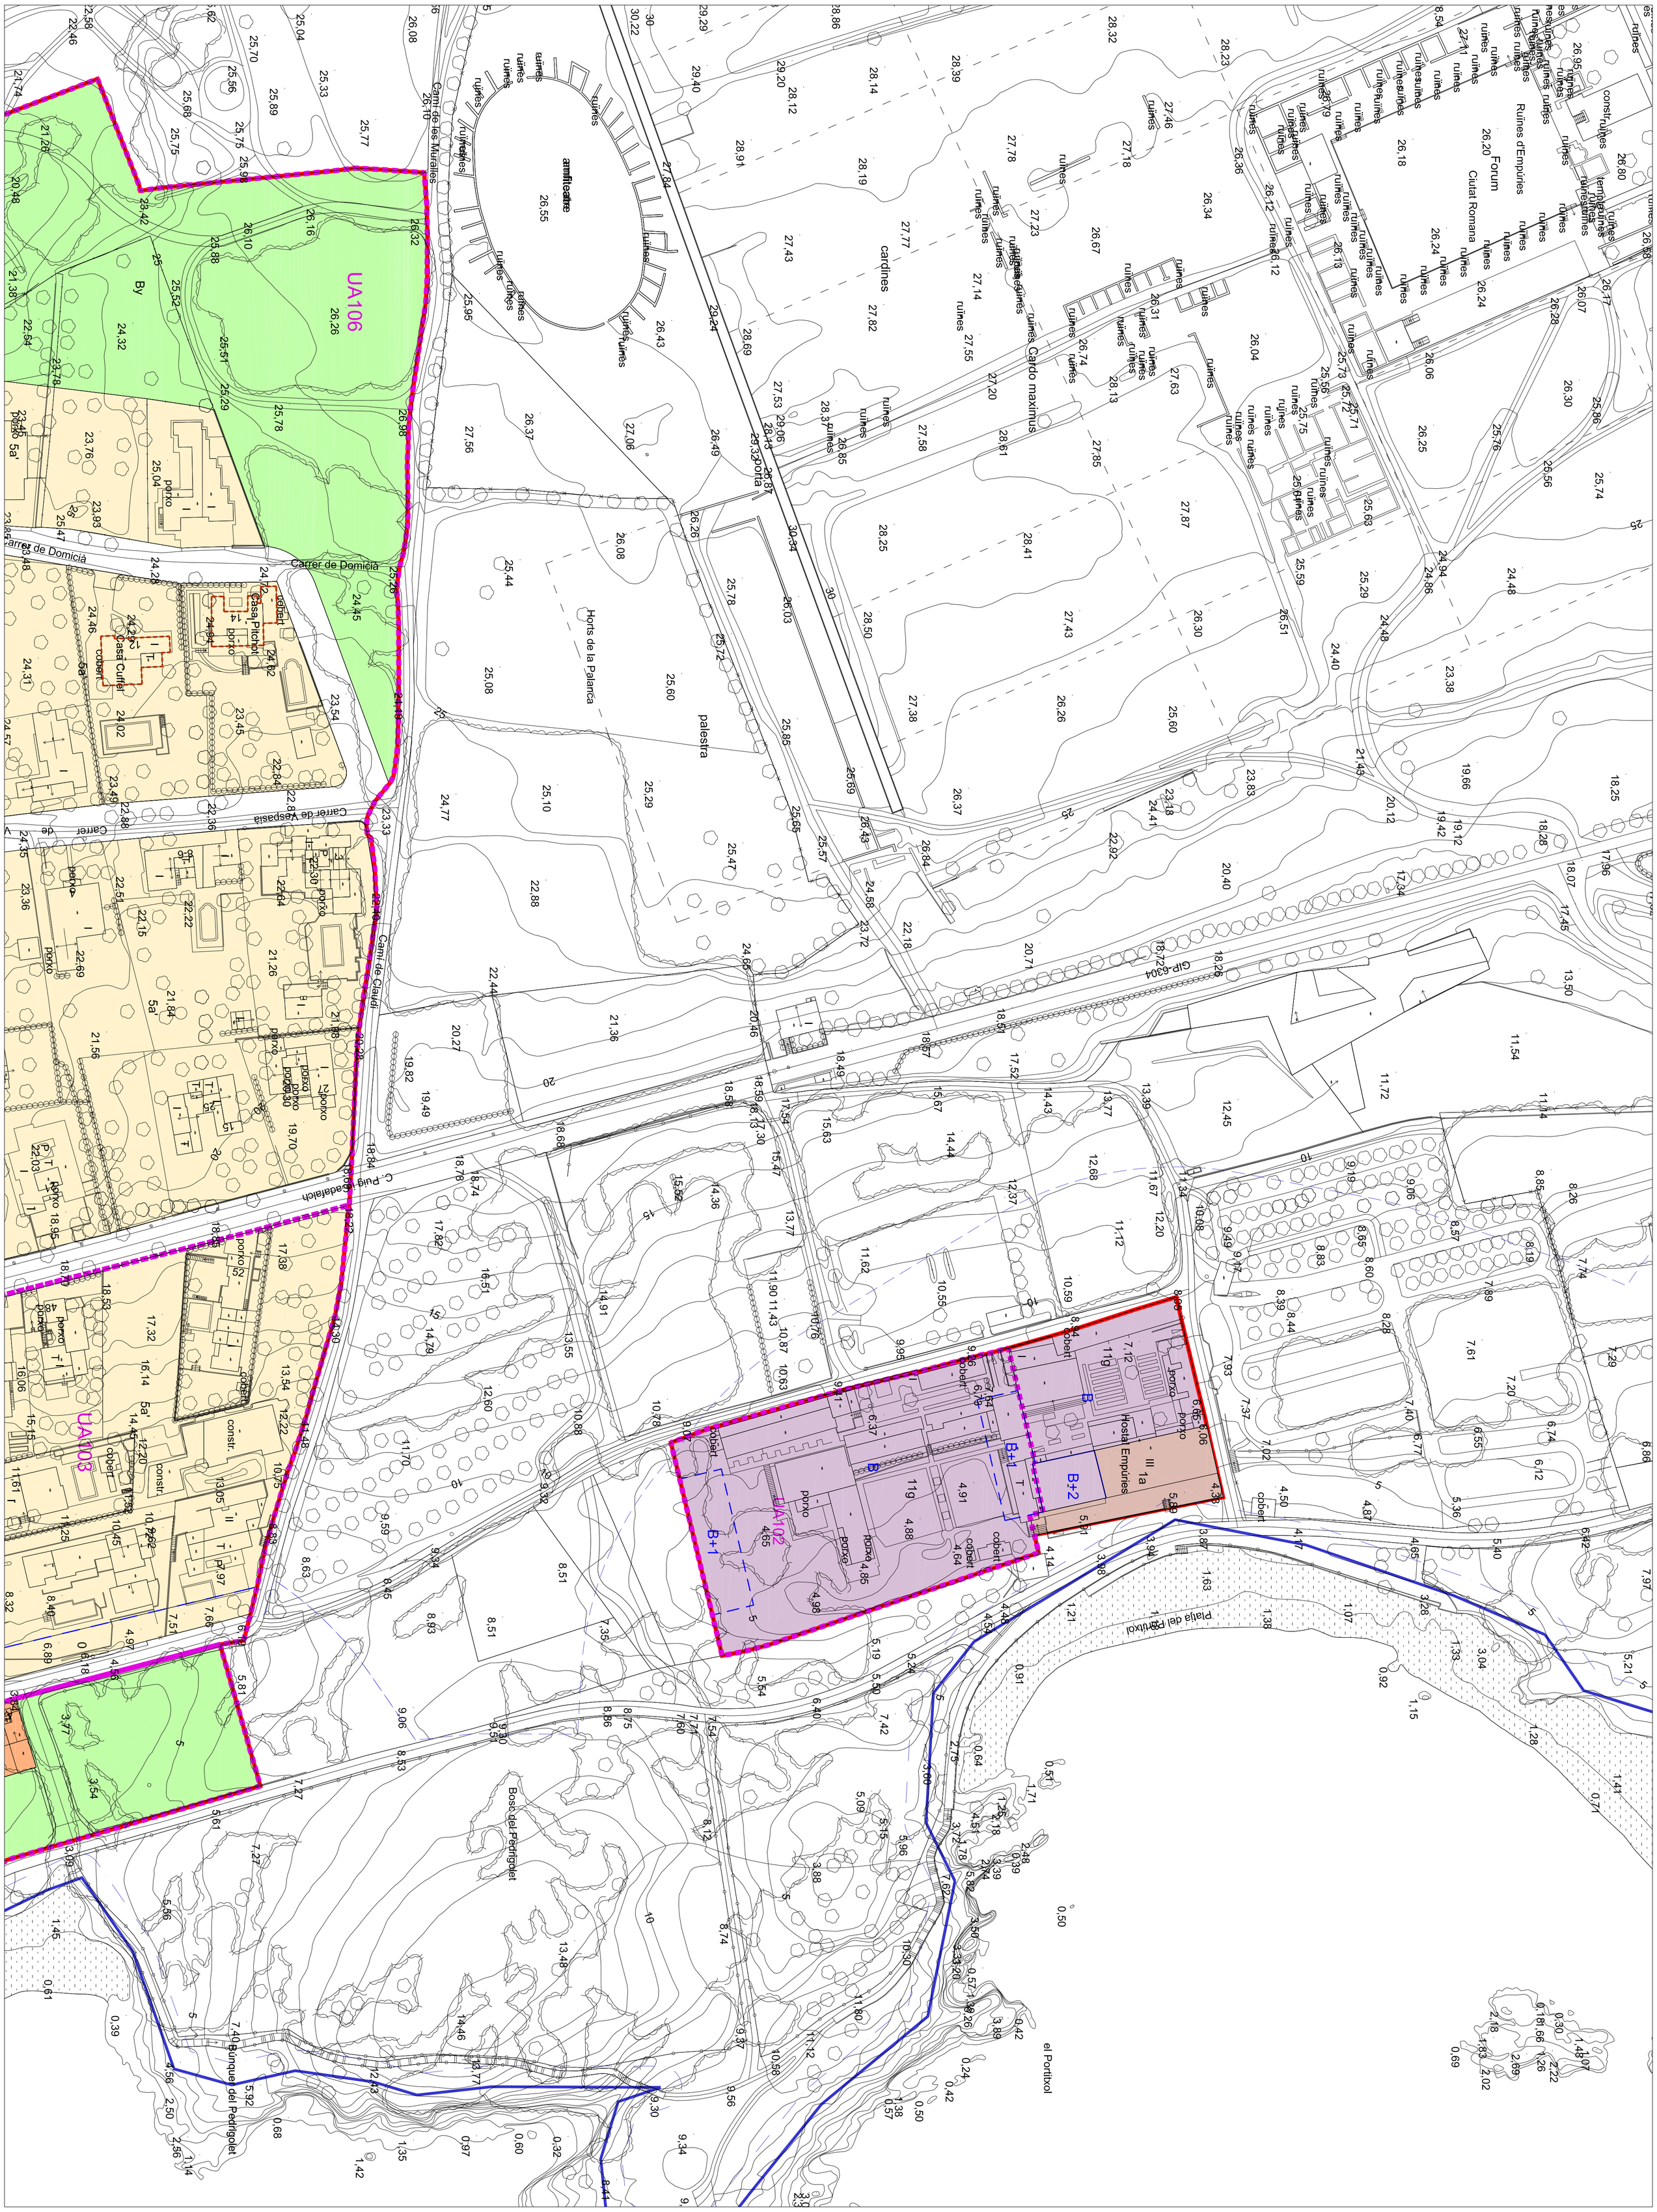

CLASSIFICACIÓ DEL SÒL

- Sòl Urbà
- Sòl Urbanitzable No Delimitat
- Pla Especial Urbanístic
- Polígon d'Actuació Urbanística

SU	Sòl Urbà
SUNP	Sòl Urbanitzable No Delimitat
SNU	Pla Especial Urbanístic

- Espai Interès Nacional
- PE Aiguamolls Empordà
- PDU-RSNS Litoral Gironí

SISTEMES GENERALS

A	Viari	B	Espais Lliures Públics	E	Equipaments Públics
AB	Aparcament/E.lliures	C	Platges i Costes	F	Serveis Tècnics
				H	Sistema hidràulic

- Xarxa principal
- Xarxa secundària
- Xarxa camins rurals
- Servitud d'edificació
- Zona marítim terrestre
- Servitud trànsit
- Servitud protecció ZMT
- Zona flux preferent
- Zona inundable
- Servitud pas rec

ZONES SU

- 0,1 Lliure Privat Sant Martí
- 1 Edif. Singulars Conservar
- 5 Habitatges Unif. Aïllats
- 7 Habitatges Plurif. Aïllats
- 11 Serveis hotelers

ZONES SNU (PEU)

- 1 Edif. Singulars Conservar
- N3a' Esp. PE PN Aiguamolls
- N3b Esp. PN Montgrí
- N3c Esp. Protec. Elements
- M-00 Catàleg de Masles i cases rurals

PROTECCIÓ PATRIMONI

- BCIN
- BCIL
- BPU
- Entorn de protecció
- EPA

EQUIP REDACTOR: PAU-CD, SLP

MAIG 2019 ESCALA 1:2000 - A1

PLA ESPECIAL URBANÍSTIC D'EMPÚRIES

AJUNTAMENT DE L'ESCALA

APROVACIÓ INICIAL

ORDENACIÓ SÒL URBÀ-URBANITZABLE O-6c QUALIFICACIONS